

W 1
 $\alpha=4^{\circ}4'$ R=500
 SW=0.36 PW=18.92
 PSK=37.81

GMINA STOLNO

Stolno 112

86-212 STOLNO

NIP: 631484723, Regon: 14118337

bez wyceny

Z up. WOJTA

mgr inż. Andrzej Jesiołek
 KIEROWNIK REFERATU
 Gospodarki Komunalnej

Za zgodność kserokopii
 z oryginałem

Nazwa inwestycji : Przebudowa drogi gminnej nr 060213C Małe Czyste - Nałęcz		
Adres inwestycji: Droga gminna nr 060213C Małe Czyste - Nałęcz, gm. Stolno		
Inwestor: Gmina Stolno		
PROJEKT ZAGOSPODAROWANIA TERENU	Branża : Drogowa	
	DATA: lipiec 2020	SKALA: 1:1000
Imię i nazwisko projektanta:	Nr uprawnień	Nr rysunku
inż. Janusz Brzezicki	GP.1.7342/361/TO/94	1A

7

GMINA STOLNO

Stolno 112


86-212 STOLNO

NIP: 8751484729; Regon: 871118537

*Urządca projektu
bez węg*

Z up. WÓJTA

mgr inż. Andrzej Jesiołek
KIEROWNIK REPERATU
Gospodarki Komunalnej

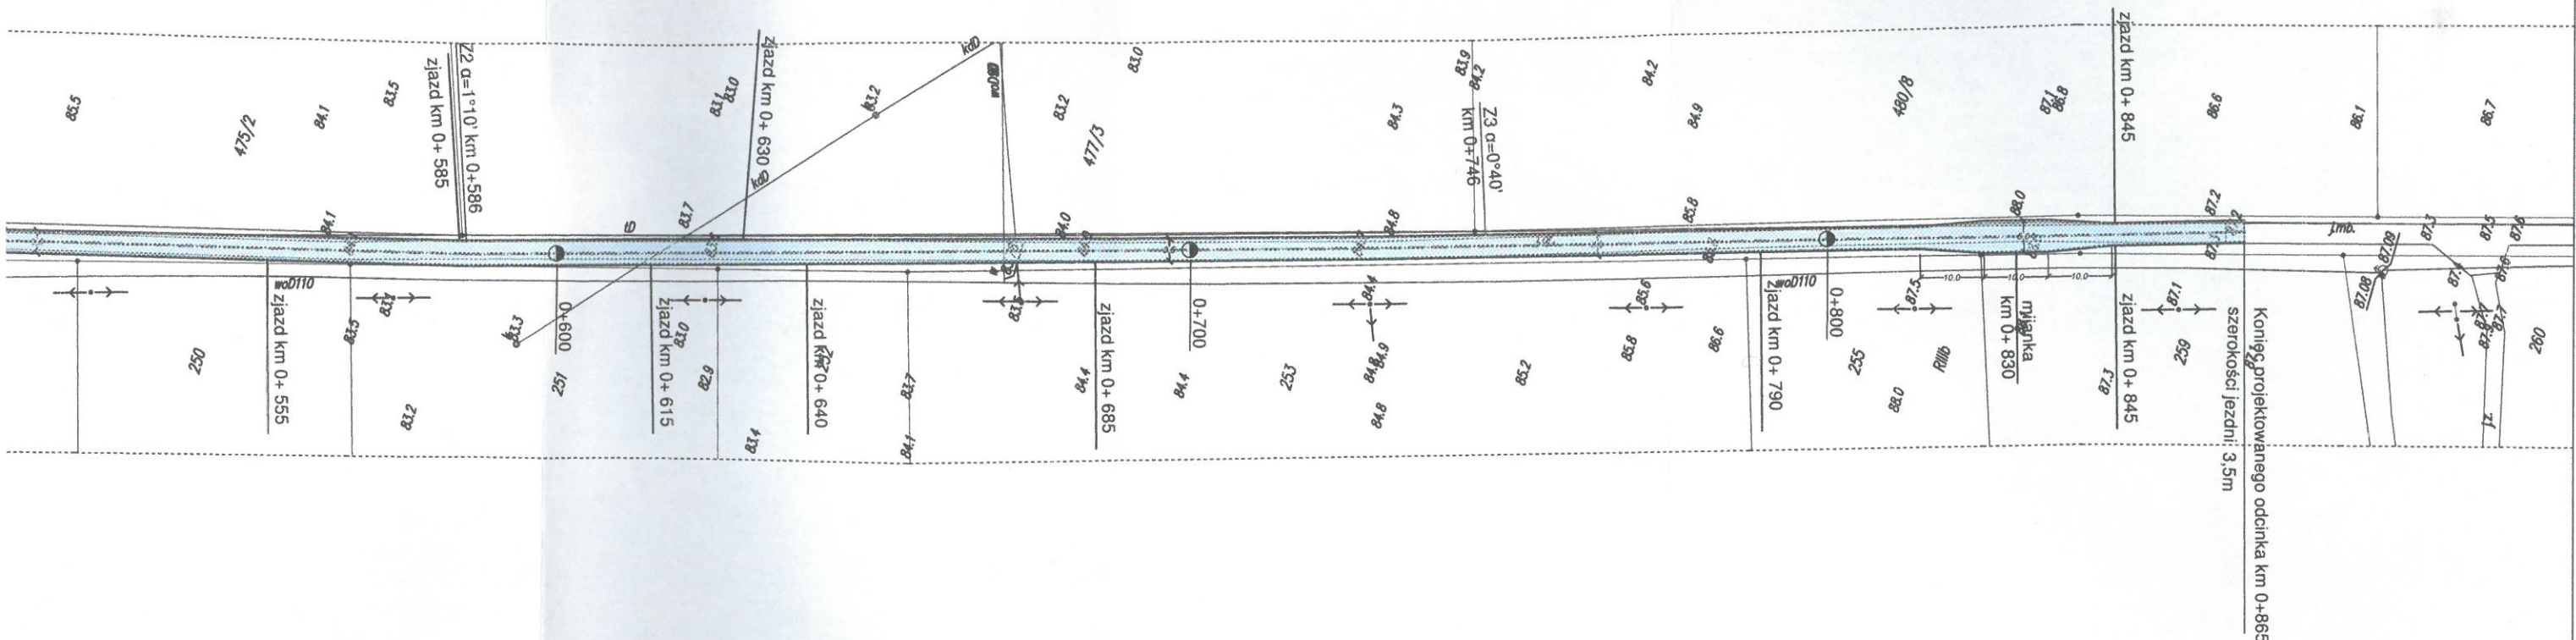

Nazwa inwestycji : Przebudowa drogi gminnej nr 060213C Małe Czyste - Nałęcz

Adres inwestycji: Droga gminna nr 060213C Małe Czyste - Nałęcz, gm. Stolno

Inwestor: Gmina Stolno

PROJEKT ZAGOSPODAROWANIA
TERENU

Branża : Drogowa

Nr rysunku

DATA:
lipiec 2020

SKALA:
1:1000

1B

Imię i nazwisko projektanta:

Nr uprawnień

Podpis

inż. Janusz Brzezicki

GP.I.7342/361/TO/94

Za zgodność kserokopii
z oryginałem