PRZEKRÓJ NORMALNY
skala 1:25

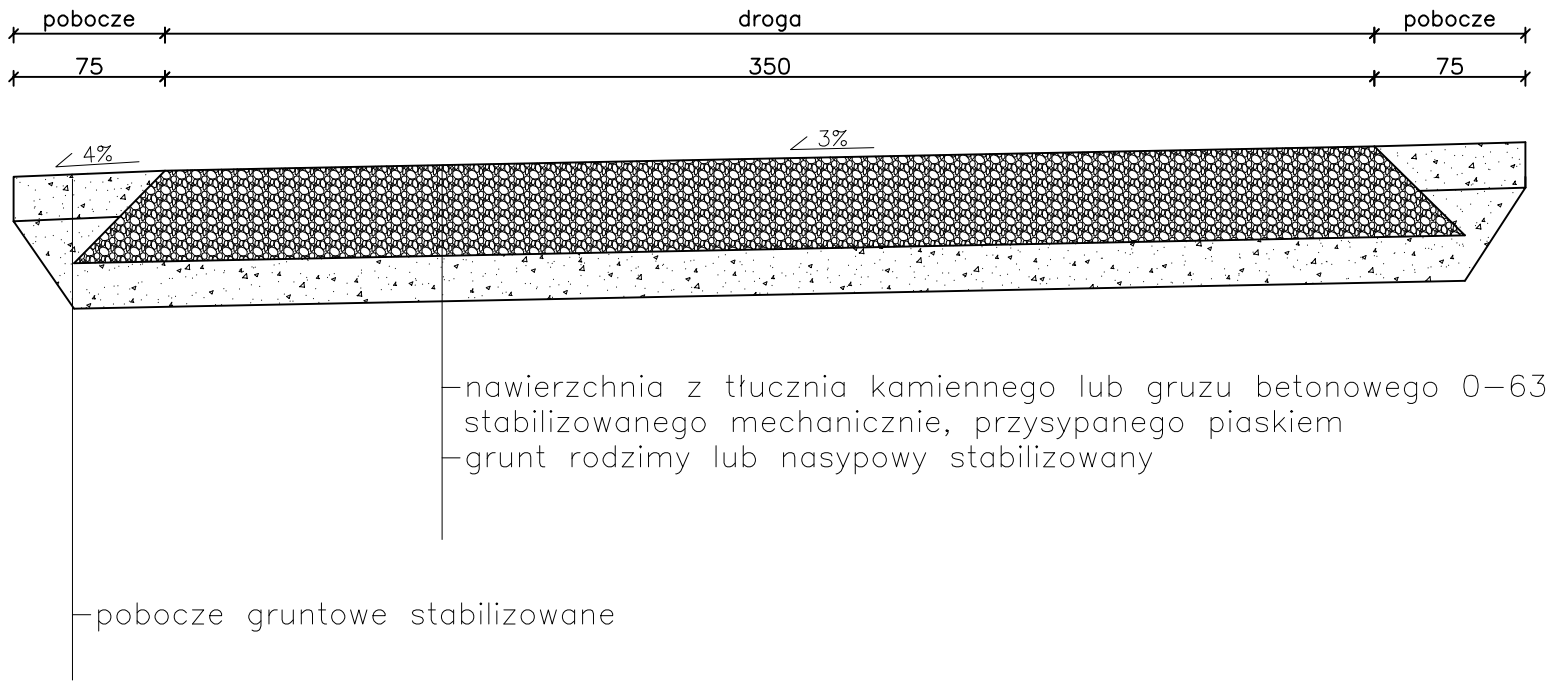

OPRACOWAŁ - Z.U.H. PROJEKT, UL.PIŁSUDSKIEGO 91, GRUDZIĄDZ				
OBIEKT	Przebudowa drogi gminnej w miejscowości Rybieniec obręb Rybieniec, gmina Stolno			
FUNKCJA	IMIĘ I NAZWISKO	NR UPRAW.	SPECJALNOŚĆ	
PROJEKTANT	**Wojciech Zawadziński**	GP.I.7342/ 323/TO/94 BA-IV. 8346 /76/TO/90	KONSTRUKCYJNO INŻYNIERYJNA	
TYTUŁ RYSUNKU	PRZEKRÓJ NORMALNY			Rys. nr 03
FAZA - PB	SKALA 1 : 25	CZERWIEC 2022		BRANŻA DROG.