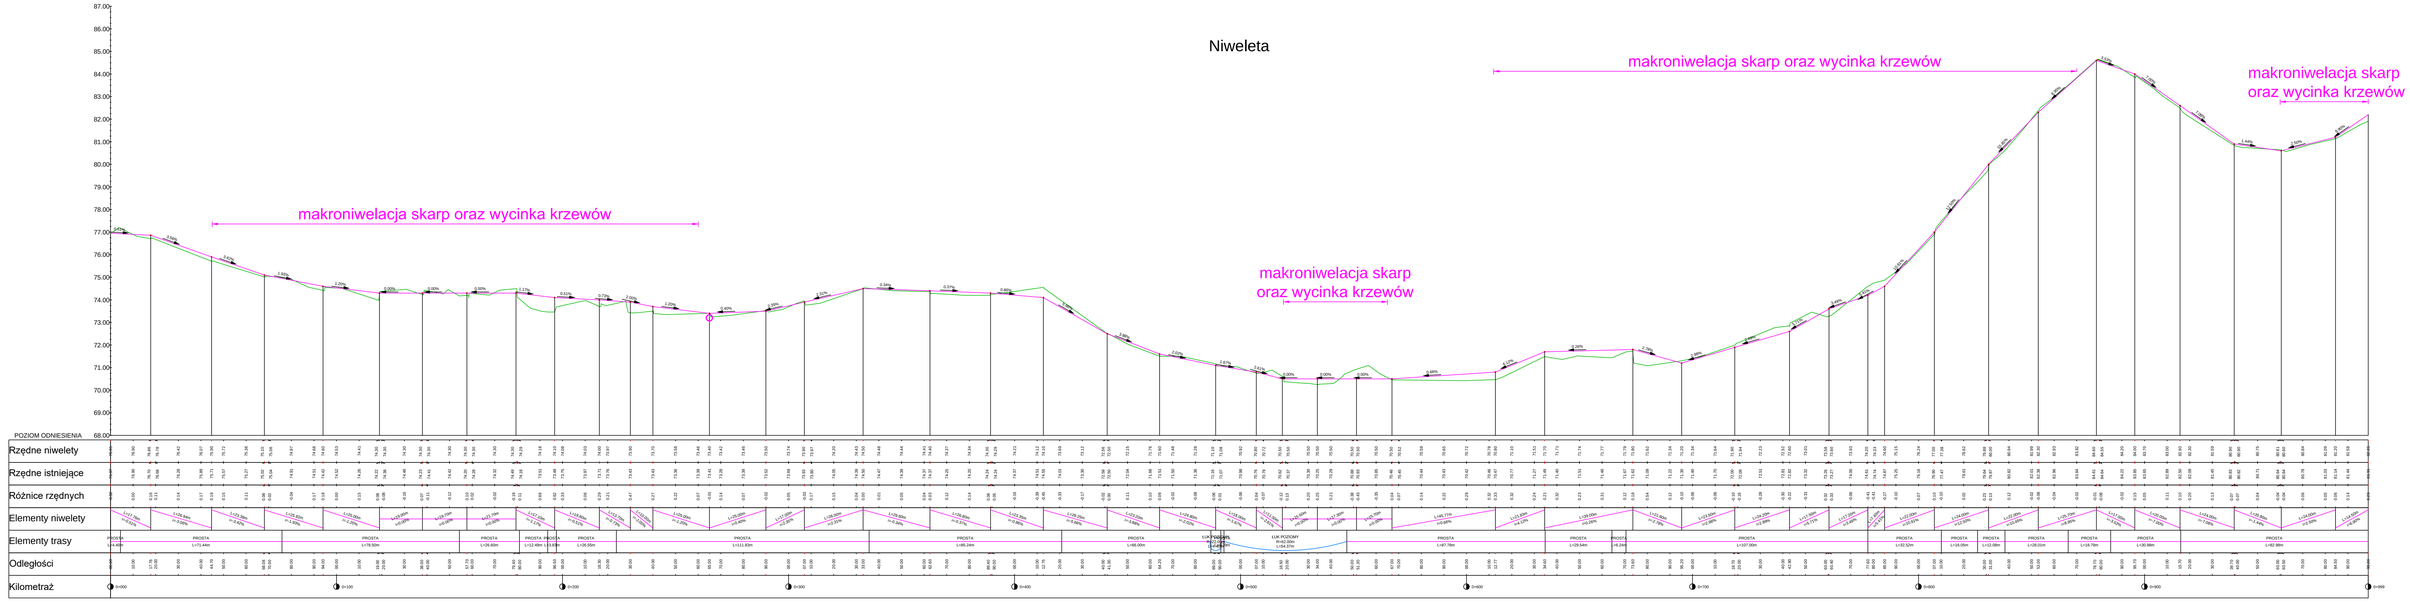

OPRACOWAŁ - Z.U.H. PROJEKT, UL.PIŁSUDSKIEGO 91, GRUDZIĄDZ			
OBIEKT	Przebudowa drogi gminnej w miejscowości Rybieniec obręb Rybieniec, gmina Stolno		
FUNKCJA	IMIĘ I NAZWISKO	NR UPRAW.	SPECJALNOŚĆ
PROJEKTANT	**Wojciech Zawadziński**	GP.I.7342/ 323/TO/94 BA-IV. 8346 /76/TO/90	KONSTRUKCYJNO INŻYNIERYJNA
TYTUŁ RYSUNKU	NIWELETA		Rys. nr 02
FAZA - PB	SKALA 1 : 100/1000	CZERWIEC 2022	BRANŻA DROG.