


PRZESZKÓŁ NORMALNY

skala 1:25

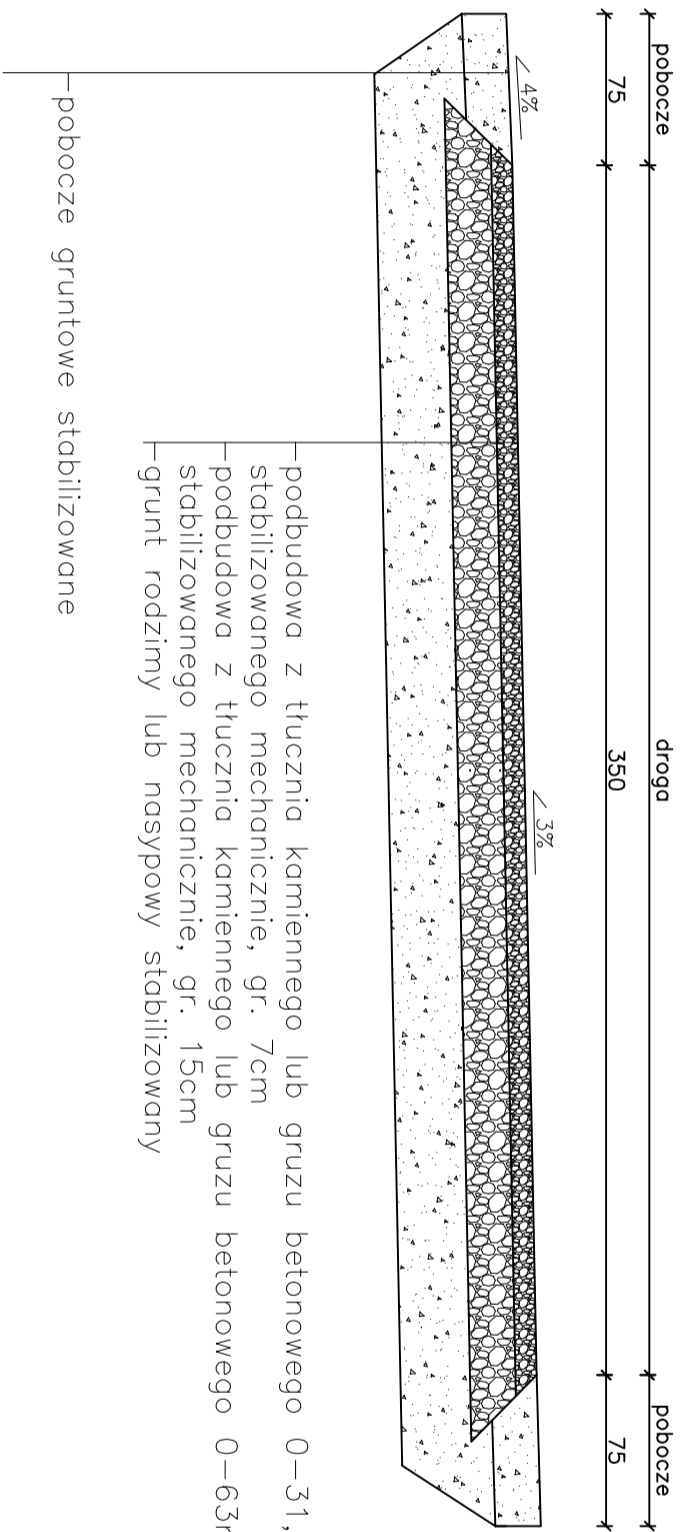

OPRACOWAŁ - Z.U.H. PROJEKT, UL.PIKUSDZKIEGO 91, GRUDZIĄDZ					
OBIEKT	Przebudowa drogi gminnej w miejscowości Rybieniec obwód Rybieniec, gmina Stolino				
FUNKCJA	IMIĘ I NAZWISKO	NR UPRAW.	SPECJALNOŚĆ		
PROJEKTANT	Wojciech Zawadzkiński	GP I.7342/ 323/TO/94 BA-IV. 8346 /76/TO/90	KONSTRUKCYJNO INŻYNIERYJNA		
TYTUŁ RYSUNKU	PRZESZKÓŁ NORMALNY			Rys. nr 03	
FAZA - PB	SKALA 1 : 25	CZERWIEC 2022		BRANŻA DROG.	